


FÖRKLARINGAR

Se ritning : A-40-1-8010

Alla mått angivna i mm
Plushöjder enl. RH 2000
Koordinaterna enl. Sveref 99 1800
Angivna plushöjder inom byggnad anger färdigt golv

* V1 över hissfront

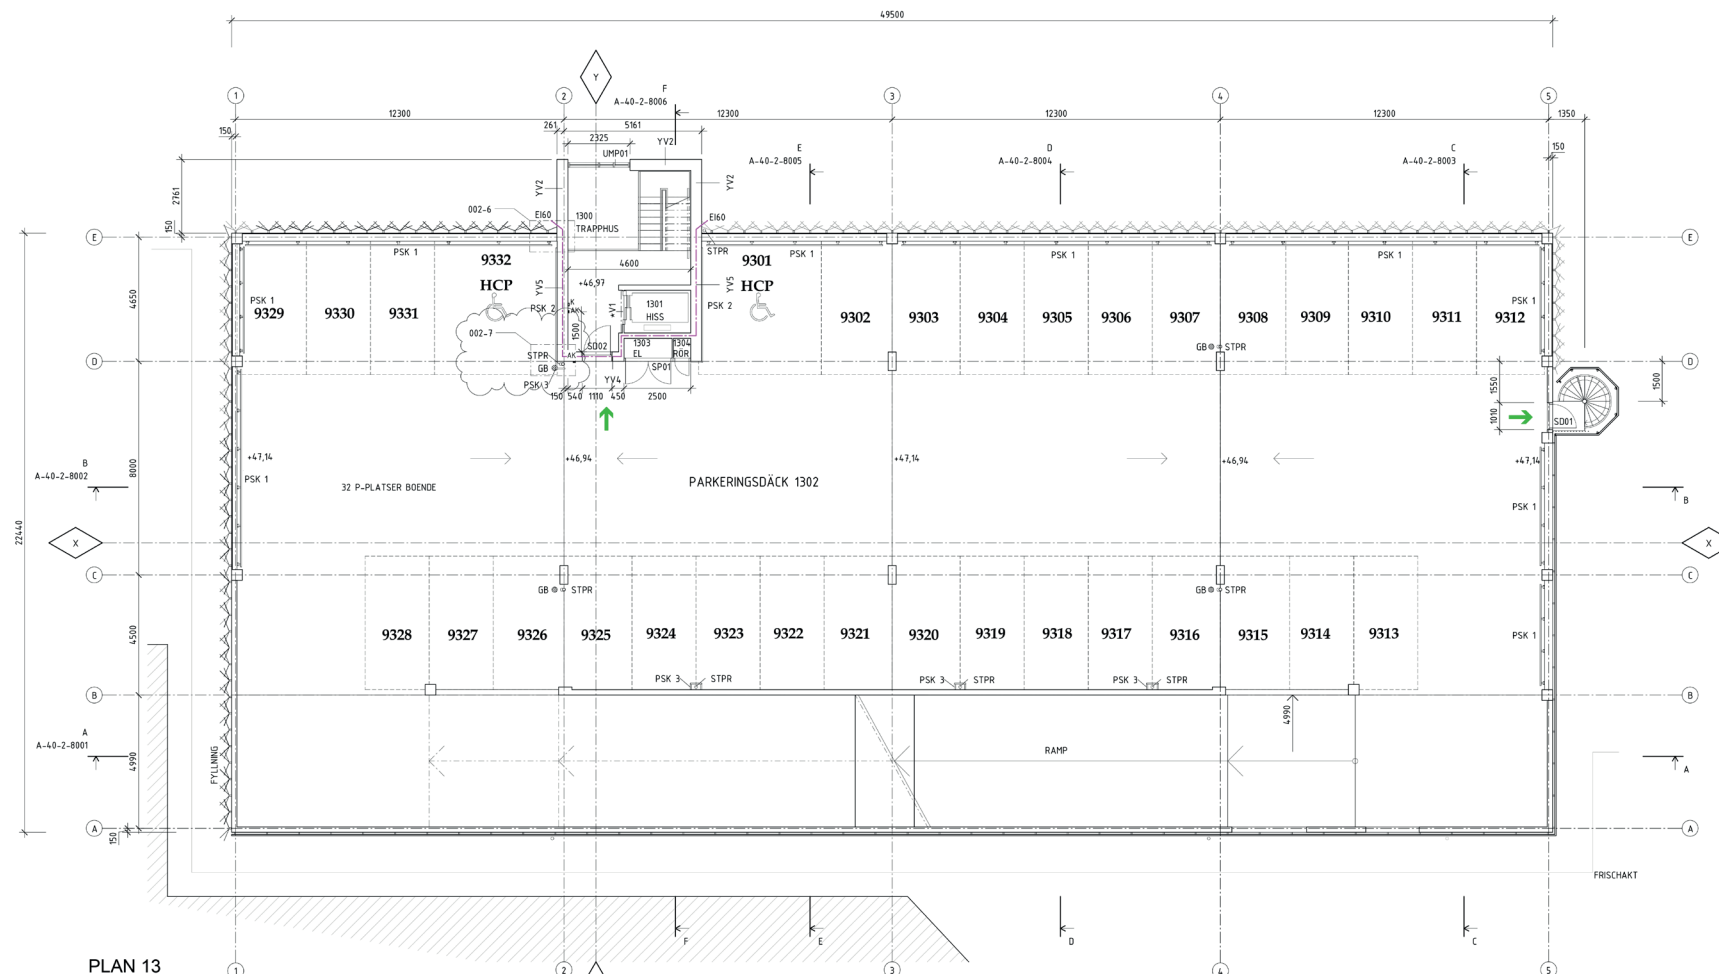

PLAN 13

*För att kunna hyra HCP-plats krävs ett giltigt handikappstillstånd

HÄNVISNINGAR

Väggtyper se ritn. A-40-6-8001

Detaljer se ritn. A-40-6-8002 -8005

Påkörningsskydd se ritn. A-45-4-8012

Trappor se ritn. A-45-4-8001, A-45-4-8011 -8013

Receptionsdisk se ritn. A-46-5-8003

E	PH-12	180507	ANSM
D	PH-11	180521	ANSM
C	PH-06	180110	ANSM
B	PH-04	171110	ANSM
A	PH-02	170908	ANSM

BET ANDRINGEN AVSEER DATUM SIGN

BYGGHANDLING



HASSELBACKEN, TYRESÖ
DEL AV BOLLMORA 1:110

A	TENGBOMGRUPPEN AB	Inl. 08-412 52 00
K	BTB	Inl. 010-161 11 05
K	STRÅNGBETONG	Inl. 08-615 82 65
E	E60 ELKONSULT AB	Inl. 0176-72 45 80
V	FACIL KONSULT AB	Inl. 08-500 240 50
VS	NCC CONSTRUCTION AB	Inl. 08-585 53 325
L	WSP	Inl. 010-72 28 421

UPPDRAGS-NR	102 12 87-02	BEFÄLLNINGEN AV	PEVE	PROJEKTSKISSE	ANSM
DATUM	2017-05-09	ANSVARIG	L. WAHLSTRÖM		

NYBYGGNAD P-HUS OCH KONTOR
HUS 8
Plan 13, Parkeringsdäck

SKALA	A1 1:100	NUMMER	A-40-1-8013	NET	E
	A2 1:200				

