

FÖRKLARINGAR

Se ritning : A-40-1-8010

Alla mått angivna i mm
Plushöjder enl. RH 2000
Koordinaterna enl. Sweref 99 1800
Angivna plushöjder inom byggnad anger färdigt golv

* V1 över hissfront

HÄNVISNINGAR

Garageport se ritn. A-42-4-8031

Väggtyper se ritn. A-40-6-8001

Detaljer se ritn. A-40-6-8002 -8005

Påkörningsskydd se ritn. A-45-4-8012

Trappor se ritn. A-45-4-8001, A-45-4-8011 -8013

Receptionsdiskt se ritn. A-46-5-8003

F	PM-12	180607	ANSM
E	PM-11	180521	ANSM
D	PM-06	180110	ANSM
C	PM-04	171110	ANSM
B	PM-02	170908	ANSM
A	PM-01	170703	ANSM
BET	ÄNDRINGEN AVSER	DATUM	SIGN

BYGGHANDLING




HASSELBACKEN, TYRESÖ
DEL AV BOLLMORA 1:110

A	TENGBOMGRUPPEN AB	tel. 08-412 52 00
K	BTB	tel. 010-161 11 05
K	STRÅNGBETONG	tel. 08-615 82 65
E	E60 ELKONSULT AB	tel. 0176-22 45 80
V	FACIL KONSULT AB	tel. 08-500 240 50
VS	NCC CONSTRUCTION AB	tel. 08-585 53 325
L	WSP	tel. 010-72 28 421

UPPDRAGS NR	102 12 87-02	RITAD/KONSTR. AV	PEVE	HANDLÄGGARE	ANSM
DATUM	2017-05-09	ANSVARIG	L WAHLSTRÖM		

NYBYGGNAD P-HUS OCH KONTOR
HUS 8
Plan 14, Parkeringsdäck

SKALA	1:100	NUMMER	A-40-1-8014	BET	F
AS	1:200				

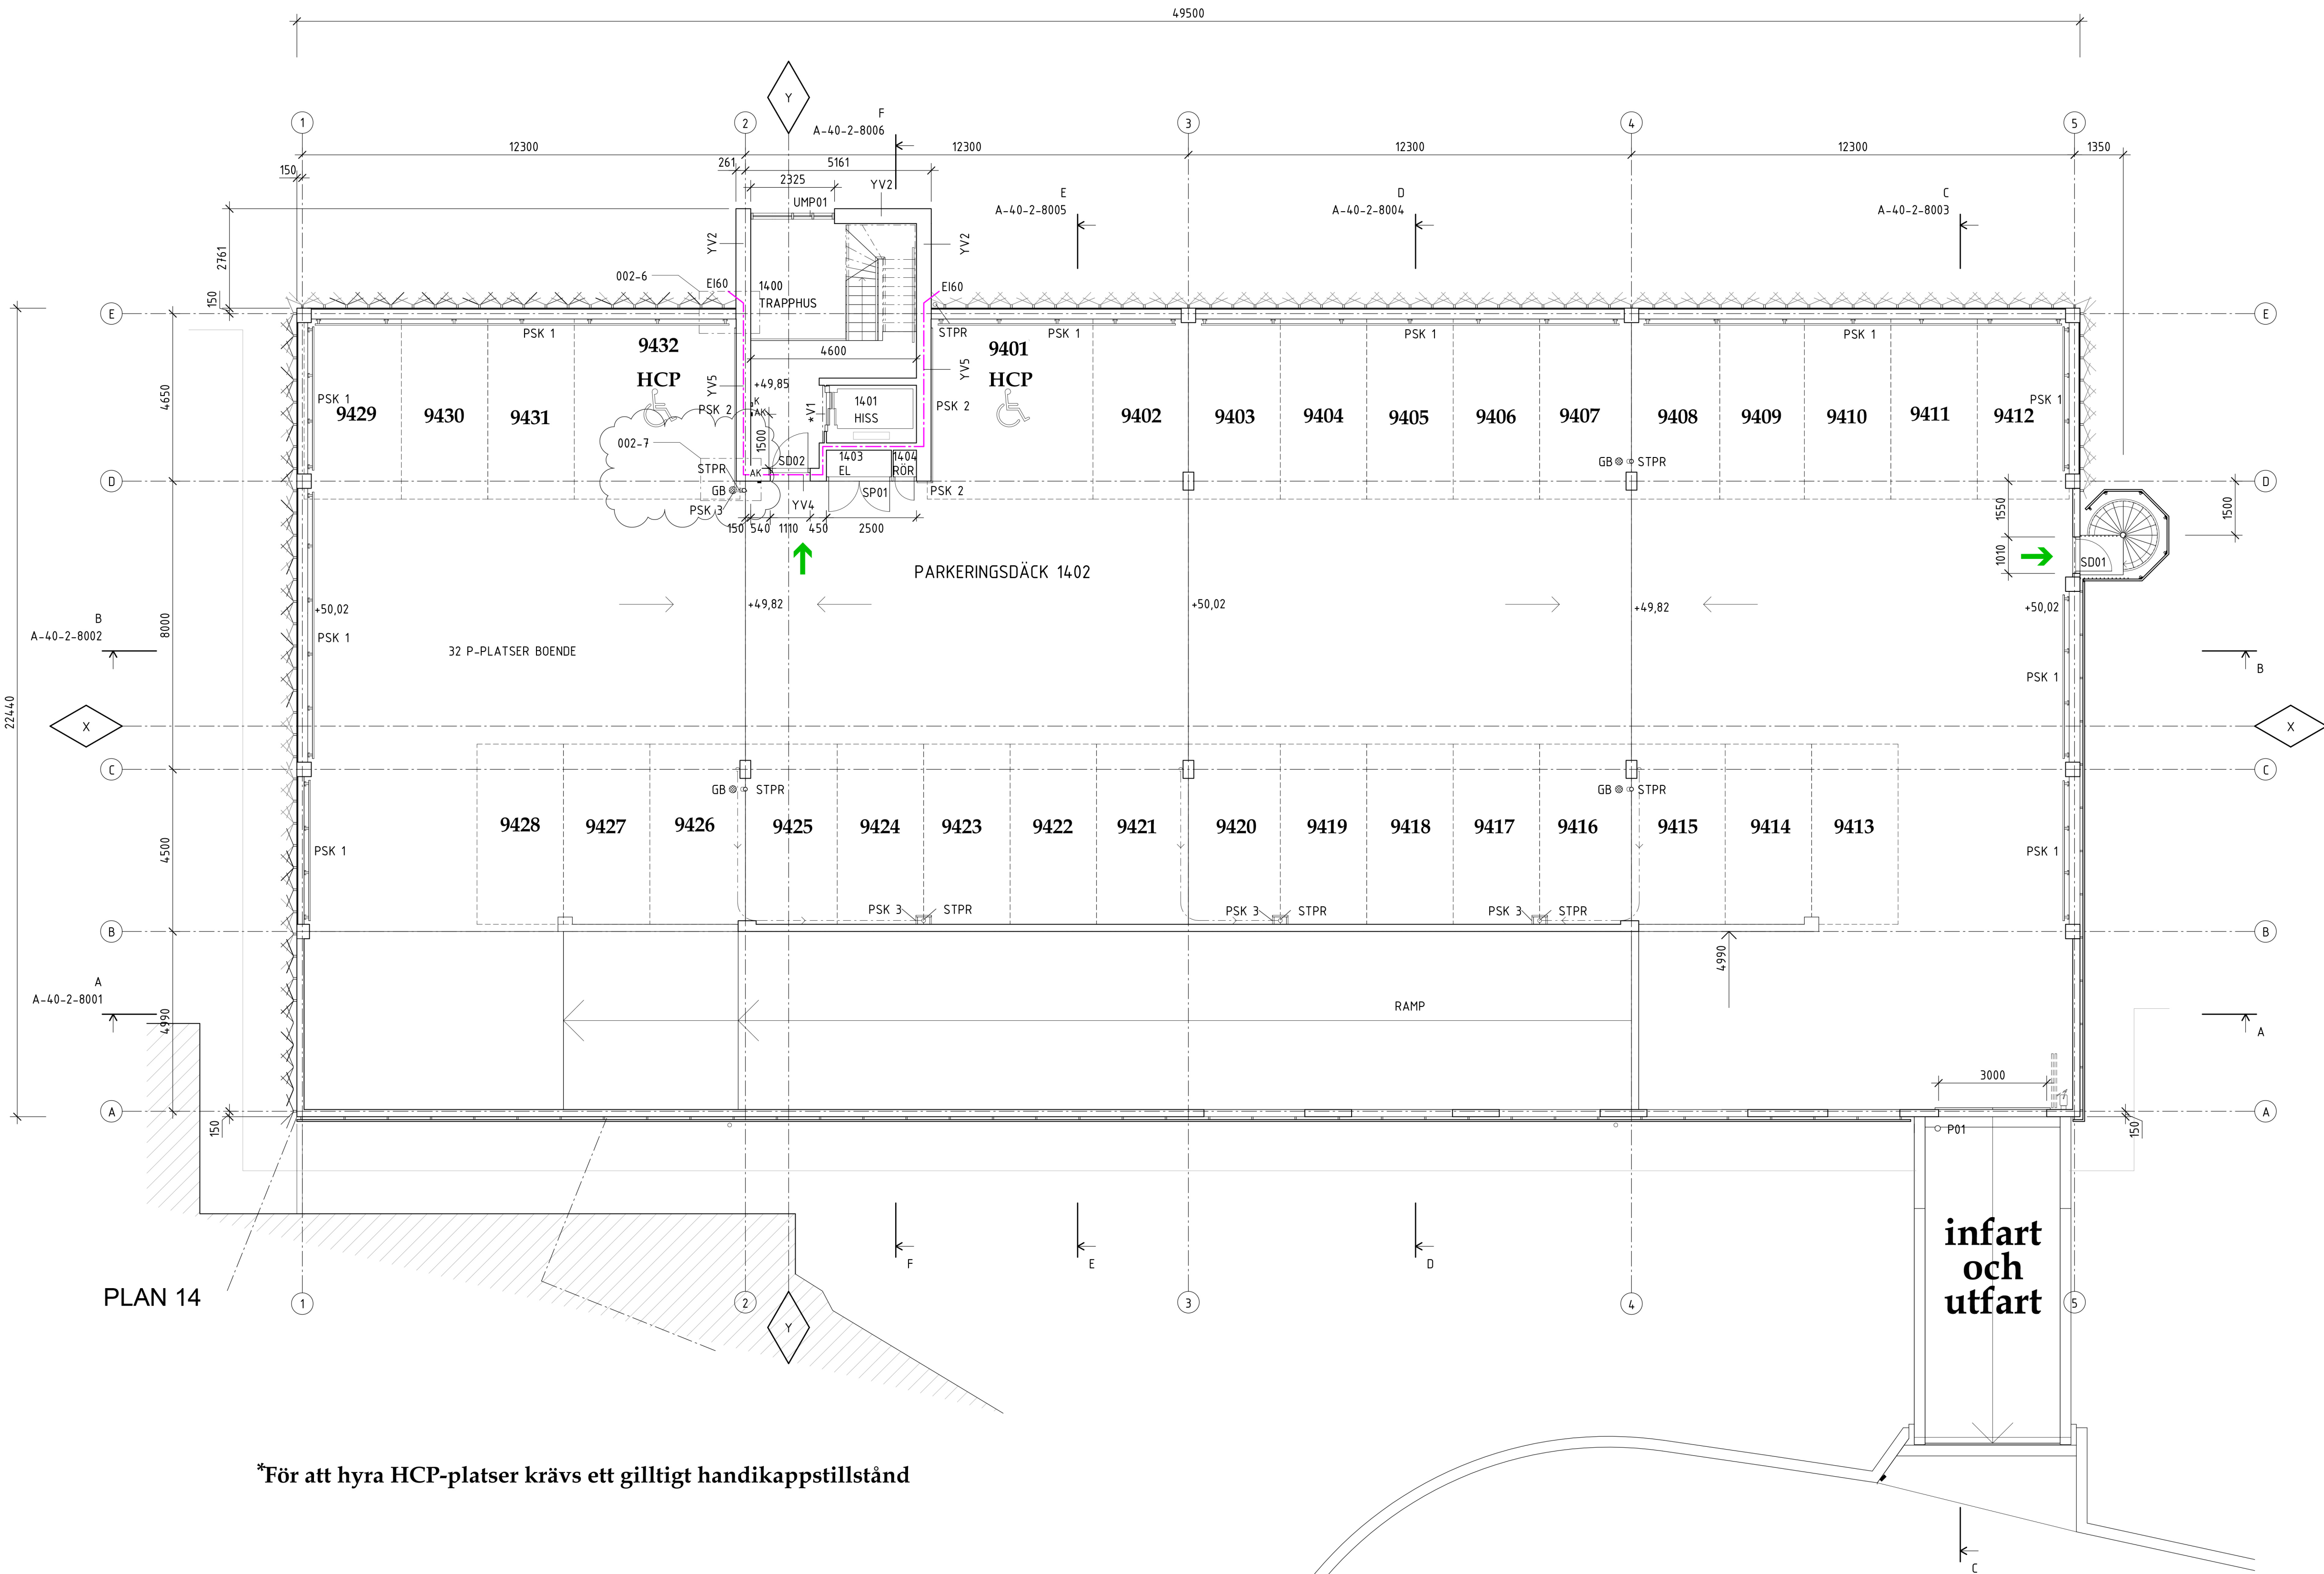

PLAN 14

*För att hyra HCP-platser krävs ett gilltigt handikappstillstånd

